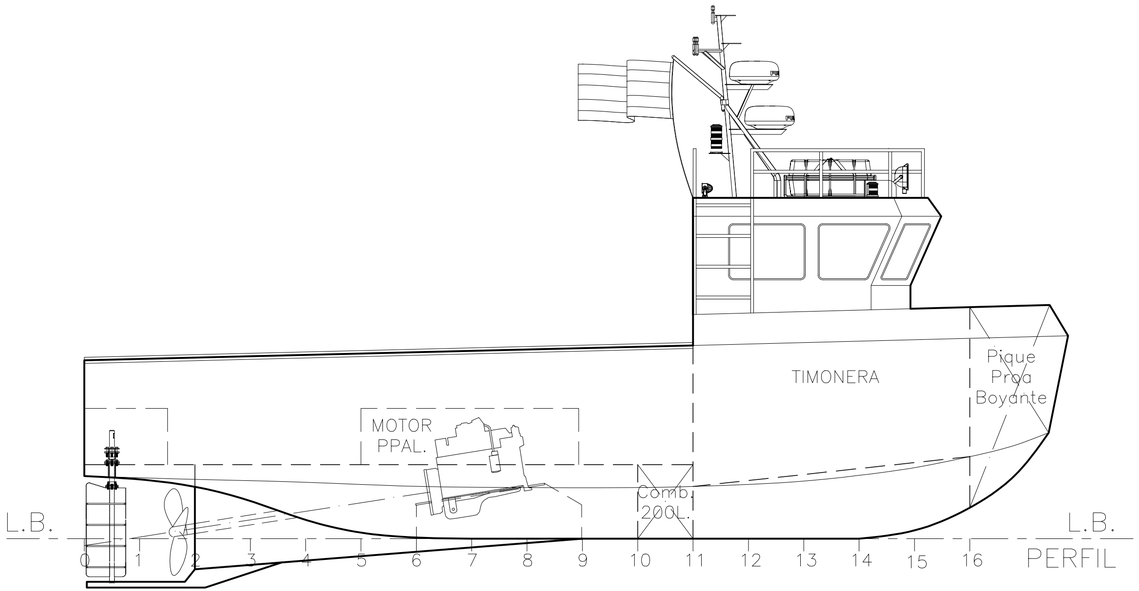

- CARACTERISTICAS PRINCIPALES -

ESLORA TOTAL	8.00 m
MANGA MAXIMA	3.00 m
PUNTAL	1.55 m
CLARA E/CUADERNAS	450 mm
PLANTA PROPULSORA	CUMMINS 4BT3.9-M
POTENCIA DIESEL - RPM	150 hp - 2800rpm
TRIPULANTES	4 Personas
VELOCIDAD	10 Nuds.

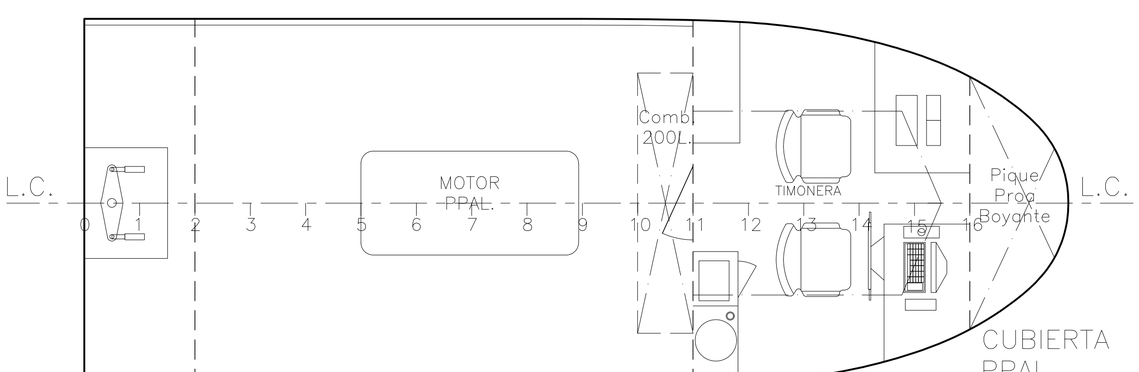

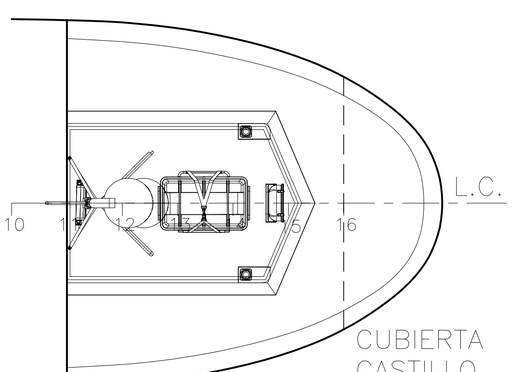

NOMBRE O DENOMINACIÓN DEL BUQUE O ARTEFACTO NAVAL:

LANCHA: "LP-8"

MATRÍCULA No.: E/T

CARACTERÍSTICAS GENERALES:

ESLORA	8.00 m	
MANGA	3.00 m	N.A.T.: -
PUNTAL	1.55 m	N.A.N.: -
TIPO DE PLANTA PROP.	DIESEL	
POTENCIA	100 hp	

NUMERAL CÚBICO: -

TIPO DE BUQUE: PESQUERO

REGLAS O NORMAS DE CONSTRUCCIÓN: P.N.A - A.B.S.

NAVEGACIÓN: RADA O RÍA

PROPIETARIO: Construcciones y Proyectos NavalTec S.A.

DIRECCIÓN: Mar del Plata, Magallanes 3447, Tel:486-6888

CÓDIGO: P.D.L - A1

FECHA: 23/10/2020

ARMADOR: Construcciones y Proyectos NavalTec S.A.

DIRECCIÓN: Mar del Plata, Magallanes 3447, Tel:486-6888

Modif. s/Insp. PNA:

PLANO: HOJAS:

TÍTULO DEL ELEMENTO TÉCNICO DE JUICIO:

ARREGLO GENERAL

ESTUDIO TÉCNICO:

Direccion : Magallanes 3447 Mar del Plata - Grito de Ascencio 3146 CABA
Telefono: +54 0223 4806888 - +54 011 49123829 - 011 1564184739
E-mail: navaltec@gmail.com

NAVALTEC

ESCALA: 1:30

PROYECTISTA CALCULISTA:

Nombre y apellido : HECTOR OSVALDO LEKAVICIUS
INGENIERO NAVAL MAT. PNA 7 - I - 282 MAT. CPIN 348

FIRMA:

Calificación	Fecha	Analizador	Jefe Seccion Ing. Naval

Boleta N.	Libro de Inspeccion			Lugar	Fecha	Result.	Inspector
	Espec.	N .	Folio				